



MĚSTSKÝ ÚŘAD KUTNÁ HORA

Havlíčkovo nám. 552, 284 01 Kutná Hora, IČ: 00236195

odbor dopravy a silničního hospodářství

sídlo odboru: Radnická 178, Kutná Hora

tel.: 327 710 111*, fax: 327 710 320

e-mail: doprava@kutnahora.cz, www.mu.kutnahora.cz

SPIS. ZN.: MKH/053319/2014/02
Č.J.: MKH/053650/2014
TEL.: 327 710302
FAX: 327 710320
E-MAIL: ladrova@mu.kutnahora.cz

DATUM: 21.8.2014

VEŘEJNÁ VYHLÁŠKA

OZNÁMENÍ O NÁVRHU STANOVENÍ MÍSTNÍ ÚPRAVY PROVOZU

Městský úřad Kutná Hora, odbor dopravy a silničního hospodářství příslušný dle ustanovení § 124 odst. 6 zákona č. 361/2000 Sb., o provozu na pozemních komunikacích a o změnách některých zákonů (zákon o silničním provozu), ve znění pozdějších předpisů (dále jen „zákon o silničním provozu“) pro stanovení místní a přechodné úpravy provozu na pozemních komunikacích, zahájil na základě žádosti ze dne 20.8.2014 **Obce Petrovice I, IČ 00236349, Petrovice I čp. 155, 286 01 Čáslav** (dále jen „žadatel“) řízení o návrhu opatření obecné povahy podle § 171 a násl. části šesté zákona č. 500/2004 Sb., správní řád, ve znění pozdějších předpisů (dále jen „správní řád“) a podle § 77 odst. 1 písm. c) zákona o silničním provozu ve věci

stanovení místní úpravy provozu

na místní komunikaci na pozemku parc.č. 852/7 v katastrálním území Petrovice I z důvodu omezení provozu těžkých vozidel na této komunikaci, spočívající v umístění těchto dopravních značek:

- **3x DZ B4** „Zákaz vjezdu nákladních automobilů“ + **DT E13** s textem „MIMO POVOLENÍ OÚ“ – v úseku od kostela ke křižovatce s místní komunikací (parc.č. 21 v k.ú. Petrovice I);

v rozsahu dle předložené situace, která je nedílnou součástí tohoto návrhu opatření obecné povahy.

Městský úřad Kutná Hora, odbor dopravy a silničního hospodářství předložený návrh projednal v souladu s ustanovením § 172 odst. 1 správního řádu s příslušným orgánem Policie České republiky, jehož písemné vyjádření bylo doloženo pod č.j. KRPS-4535-38/ČJ-2014-010506 ze dne 23.7.2014.

Návrh opatření obecné povahy stanovení místní úpravy provozu na pozemní komunikaci v obci Petrovice I se přímo dotýká zájmů žadatele, který je současně vlastníkem pozemní komunikace a dále kteréhokoli účastníka silničního provozu na této komunikaci.

V souladu s ustanovením § 172 odst. 1 správního řádu bude návrh zveřejněn na úřední desce v úplném znění po dobu 15 dnů. Zároveň bude úplné znění návrhu opatření obecné povahy stanovení místní úpravy provozu na pozemní komunikaci v obci Petrovice I zveřejněno způsobem umožňujícím dálkový přístup na webových stránkách Města Kutná Hora <http://www.mu.kutnahora.cz/> v menu Úřední deska/Verejné vyhlášky.

V souladu s § 172 odst. 4 správního řádu může kdokoli, jehož práva, povinnosti nebo zájmy mohou být tímto opatřením obecné povahy přímo dotčeny, uplatnit u odboru dopravy a silničního hospodářství Městského úřadu v Kutné Hoře písemné připomínky a současně v souladu s § 172 odst. 5 téhož zákona mohou vlastníci nemovitosti, jejichž práva, povinnosti nebo zájmy souvisejí s výkonem

vlastnického práva mohou být opatřením obecné povahy přímo dotčeny, nebo určí-li tak správní orgán, i jiné osoby, jejichž oprávněné zájmy mohou být tímto opatřením obecné povahy přímo dotčeny, podat proti návrhu opatření obecné povahy k odboru dopravy a silničního hospodářství Městského úřadu v Kutné Hoře písemné odůvodněné námitky ve lhůtě 30 dnů od jeho zveřejnění.

Městský úřad Kutná Hora, odbor dopravy a silničního hospodářství podle § 172 odst. 1 správního řádu

v y z ý v á

dotčené osoby, aby k návrhu obecné povahy stanovení místní úpravy provozu na pozemní komunikaci v obci Petrovice I, podávaly písemné připomínky nebo písemné odůvodněné námitky doručením na Městský úřad Kutná Hora, odbor dopravy a silničního hospodářství a to **ve lhůtě 30 dnů od zveřejnění návrhu**. Zmeškání úkonu nelze prominout. O námitkách rozhoduje správní orgán, který opatření obecné povahy vydává. Lhůta k podání písemných připomínek je správním orgánem stanovena v souladu s § 174 odst. 1 správního řádu za podmínek definovaných v § 39 správního řádu a lhůta k podání písemných odůvodněných námitek je stanovena v ustanovení § 172 odst. 5 téhož zákona.

Ing. Dana Ladrová
referent odboru dopravy a silničního hospodářství

Příloha : situace

Toto oznámení musí být vyvěšeno po dobu 15 dnů.

Vyvěšeno dne: Sejmuto dne:

Razítko, podpis orgánu, který potvrzuje vyvěšení a sejmutí oznámení

Doručí se:

Dotčené osoby:

- v souladu s § 172 odst. 1 správního řádu doručuje Městský úřad Kutná Hora, odbor dopravy a silničního hospodářství toto oznámení o návrhu opatření obecné povahy dotčeným osobám veřejnou vyhláškou. Doručení veřejnou vyhláškou bude provedeno v souladu s § 25 správního řádu tak, že se písemnost vyvěsí na úředních deskách Městského úřadu Kutná Hora a Obce Petrovice I, a současně bude zveřejněna způsobem umožňujícím dálkový přístup. Patnáctým dnem po vyvěšení bude písemnost považována za doručenou.
- Obec Petrovice I, IDDS rumbxqq
se žádostí o bezodkladné vyvěšení oznámení na své úřední desce po dobu nejméně 15 dnů a o zpětné zaslání potvrzeného oznámení


Dotčený orgán:

- Krajské ředitelství policie Středočeského kraje, dopravní inspektorát Kutná Hora, IDDS: 2dtai5u

Dále se doručí

- Městský úřad Kutná Hora, kancelář tajemníka
se žádostí o bezodkladné vyvěšení oznámení na své úřední desce po dobu nejméně 15 dnů a o zpětné zaslání potvrzeného oznámení

Situace:

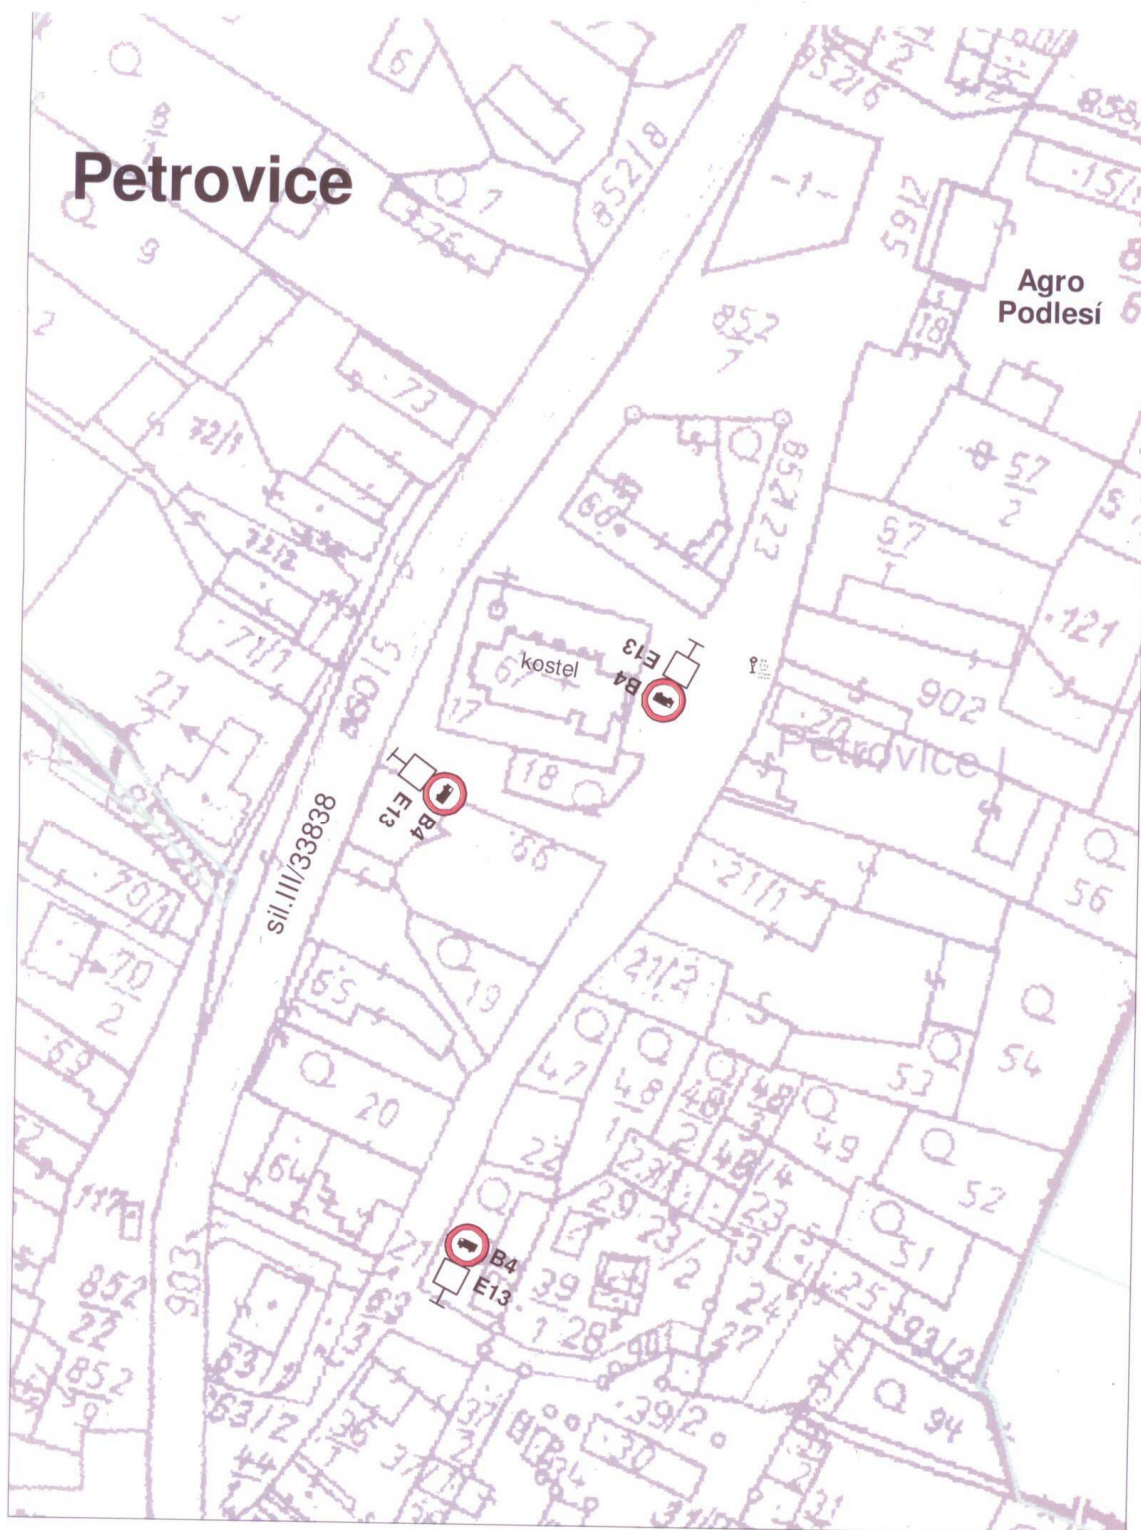

MAPA KN 1:1000