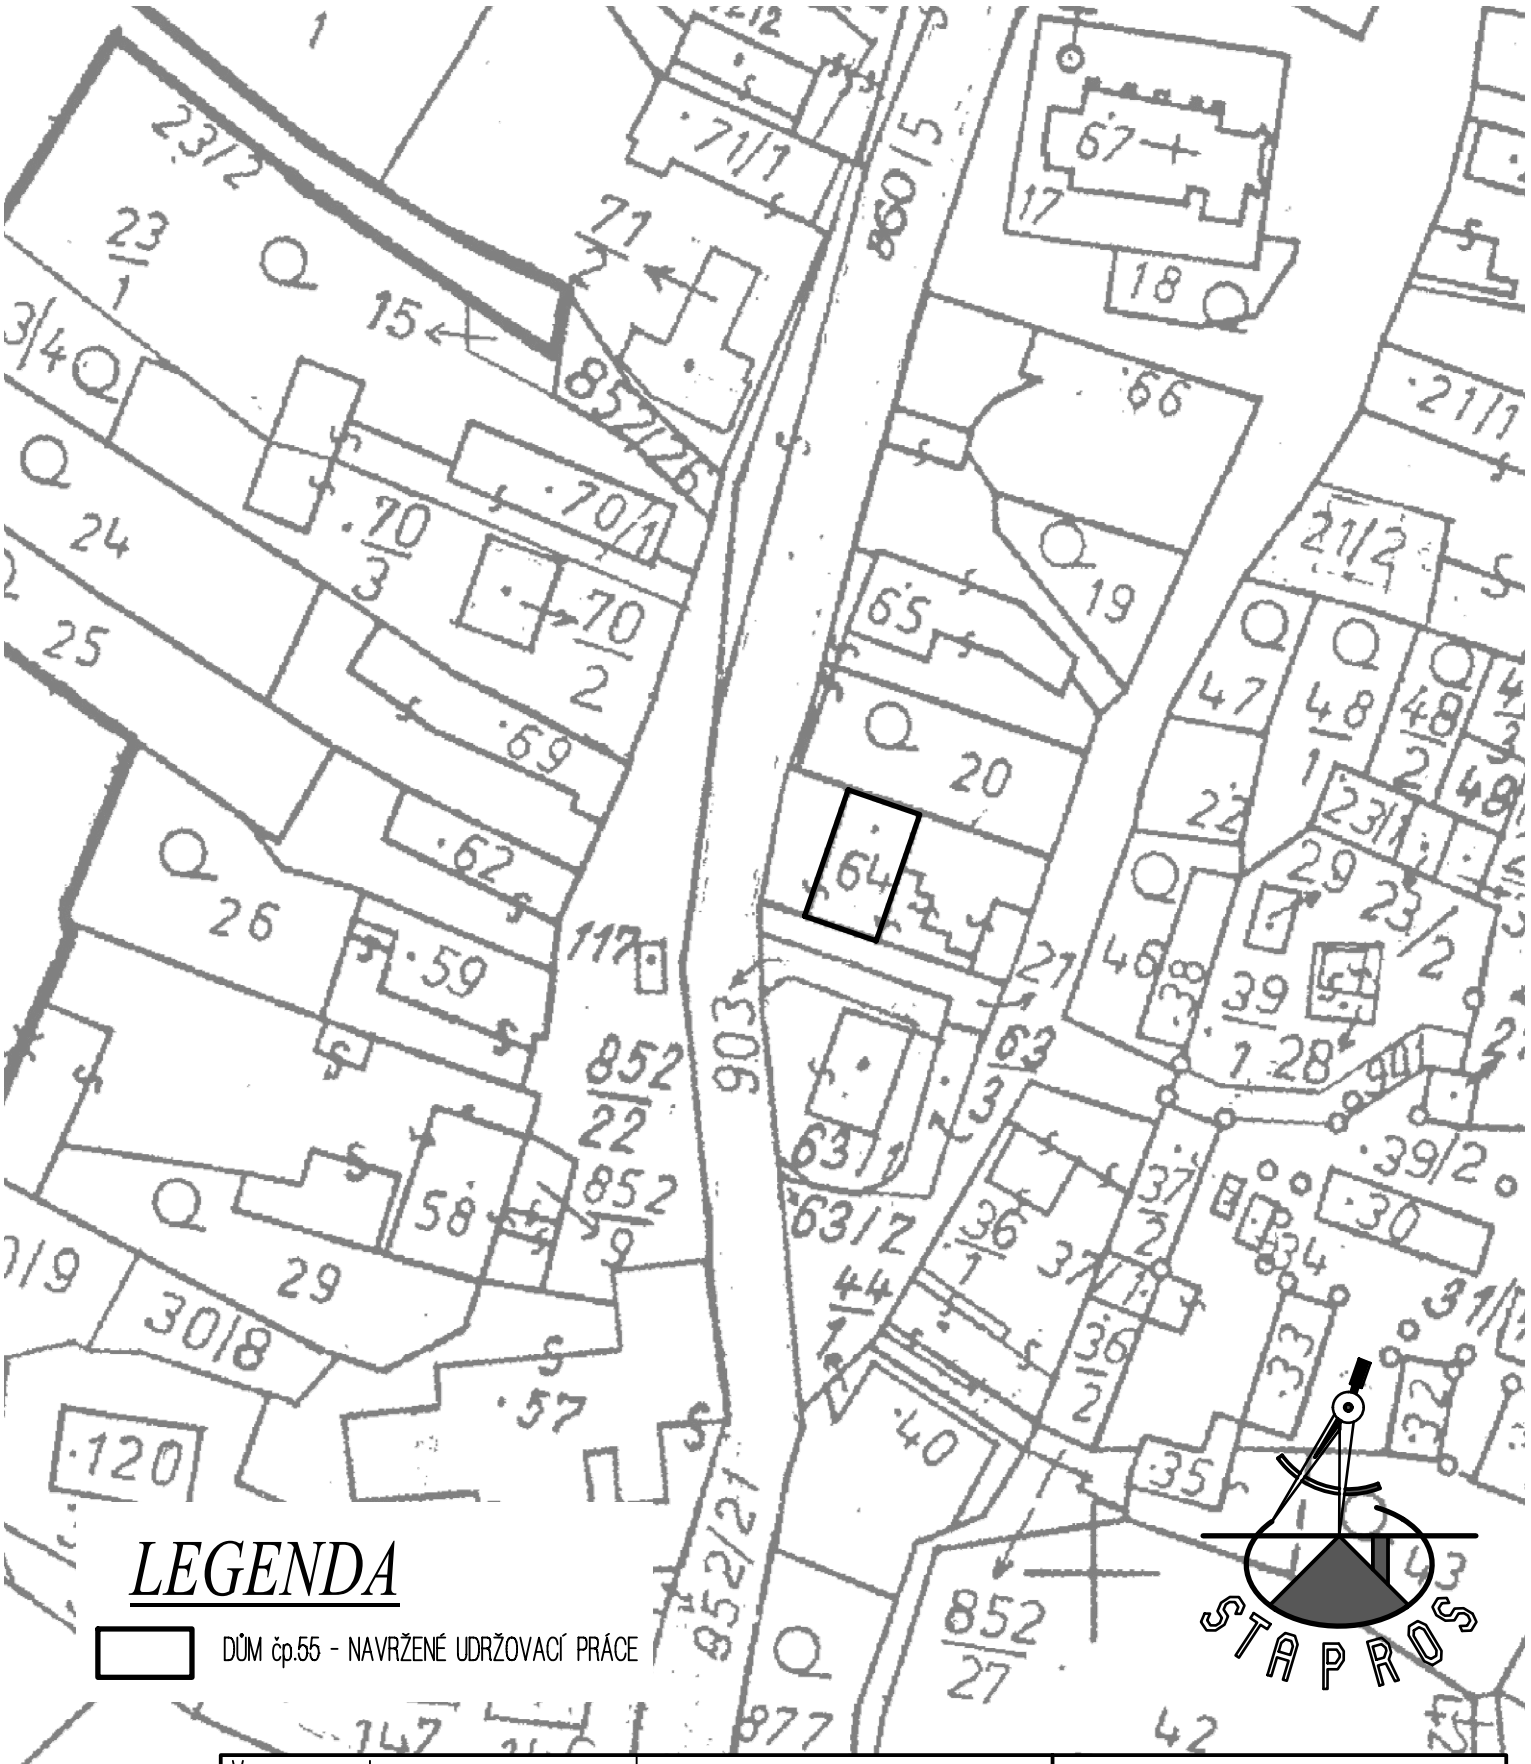

Vypracoval: Ing. Vokolek Jaroslav		Ing Jaroslav Vokolek - STAPROS stavební,projektová a inženýrská služba Chroustkov 5, 284 01 Kutná Hora IČO : 10240811 tel: 327514856, 603485353
Kraj: STŘEDOČESKÝ	Obec: PETROVICE I	
Investor: OBEC PETROVICE I		Datum: 012019
Stavba: UDRŽOVACÍ PRÁCE - OPRAVA KROVU A VÝMĚNA STŘEŠNÍ KRYTINY NA DOMĚ čp.55 V PETROVICÍCH		Formát: A4
		Č.zak.: 04012019
Obsah: SITUACE		Měř.: 1:1000 Č.V.: C3

[-684645.816; -108